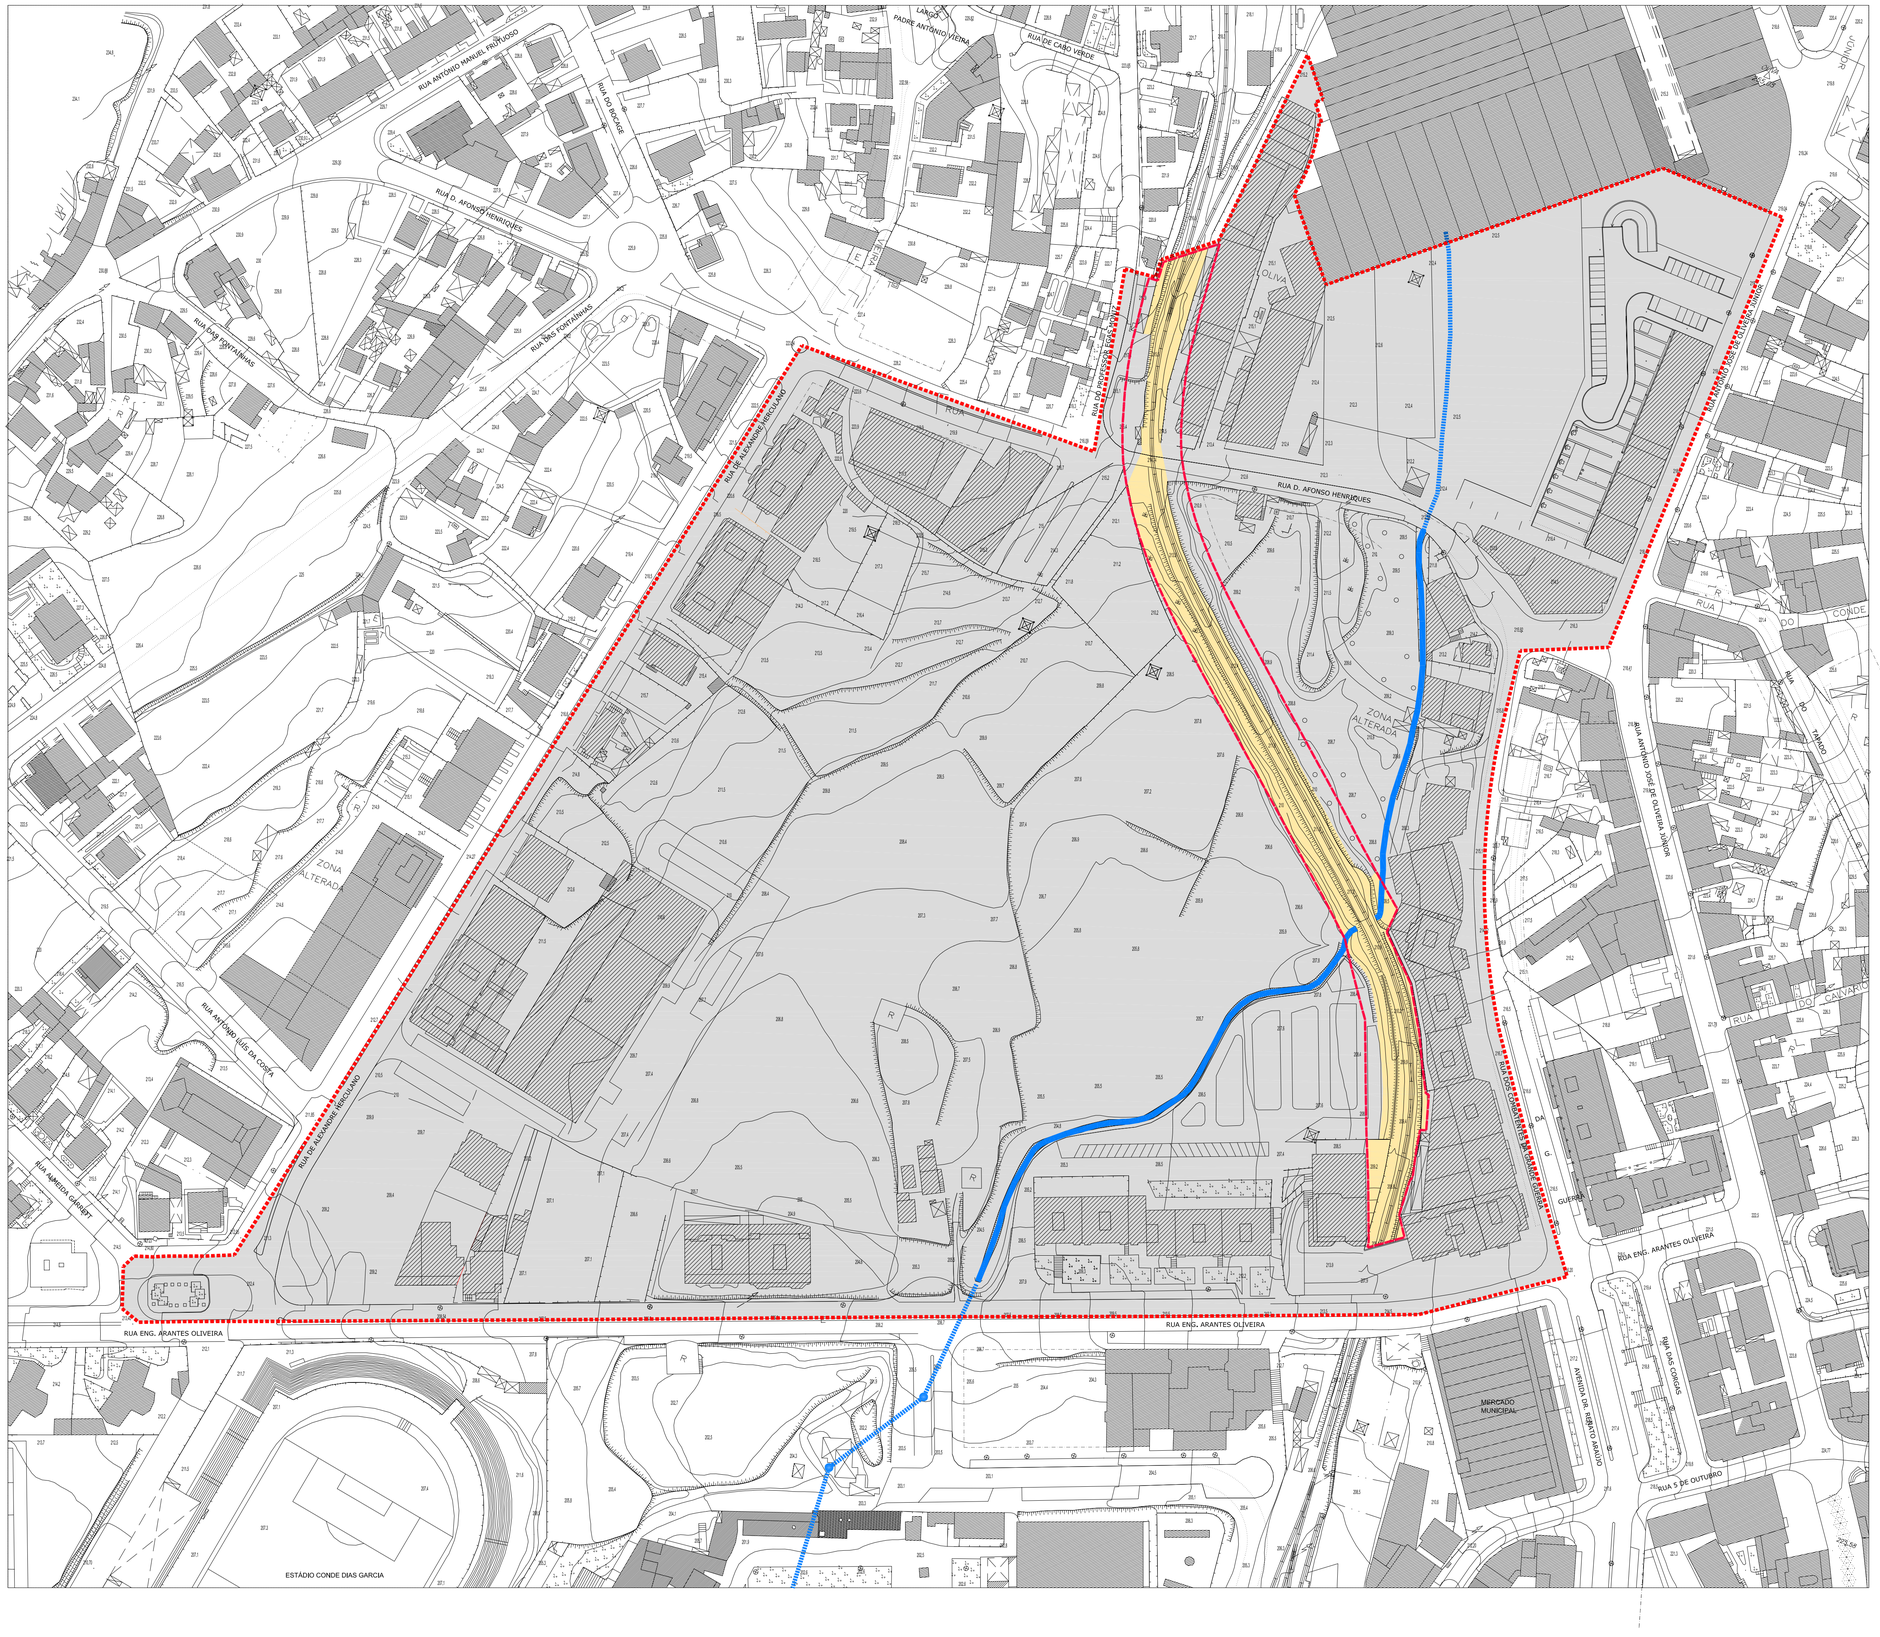

LEGENDA:

- ÁREA DE INTERVENÇÃO DO PLANO
- LIMITE DA INTERVENÇÃO
- FAIXA DO DOMÍNIO PÚBLICO FERROVIÁRIO
- LIMITE DA ZONA NON AEDIFICANDI DE PROTECÇÃO À LINHA DO CAMINHO DE FERRO EXISTENTE
- RECURSO HIDRICO EXISTENTE (LINHA DE ÁGUA)
- RECURSO HIDRICO EXISTENTE ENTUBADO

N

Dono de obra: CAMARA MUNICIPAL DE S. JOÃO DA MADEIRA								
Nome da obra/Local: PLANO DE PORMENOR DA ZONA DAS CORGAS								
Consórcio do projecto: SOUTO MOURA arquitectos lda								
Título do desenho: PLANTA DE CONDICIONANTES								
Data de emissão: NOVEMBRO 2010	Projectista: SOUTO MOURA	Verificou: .	proj. 244	esp. AQ	zona .	tipo .	fase AP	nº do desenho 02	rev. 00
Escalas: 1:1000	Colaborador: .	Aprovou: .	Fase do projecto: PROJECTO - V3					

Este desenho é propriedade de SOUTO MOURA ARQUITECTOS, Lda. e não pode ser reproduzido, divulgado ou copiado no todo ou em parte, sem autorização expressa. Reservados todos os direitos pela legislação em vigor. DEC.-LEI 63/85 (14 Março).