





corte C2

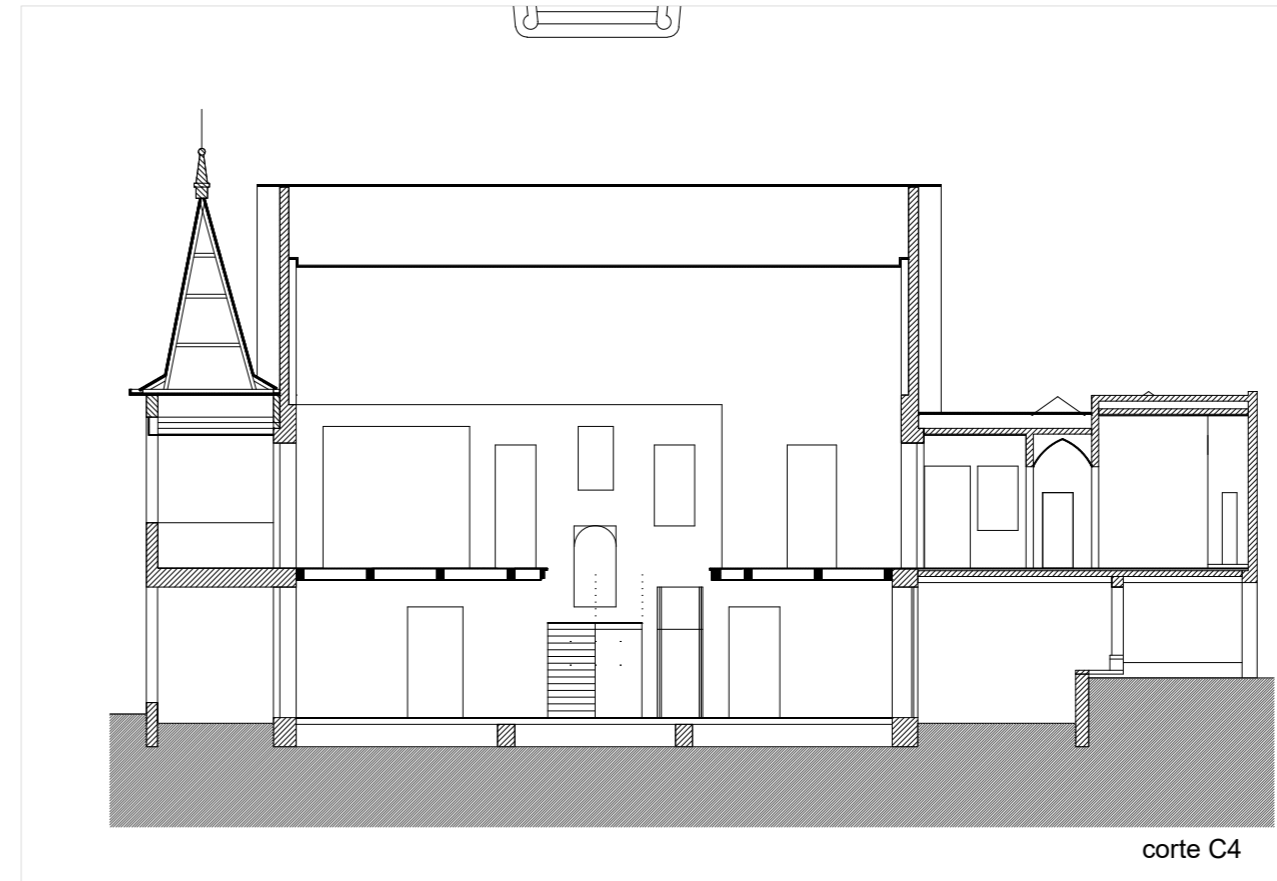

corte C4



corte C3

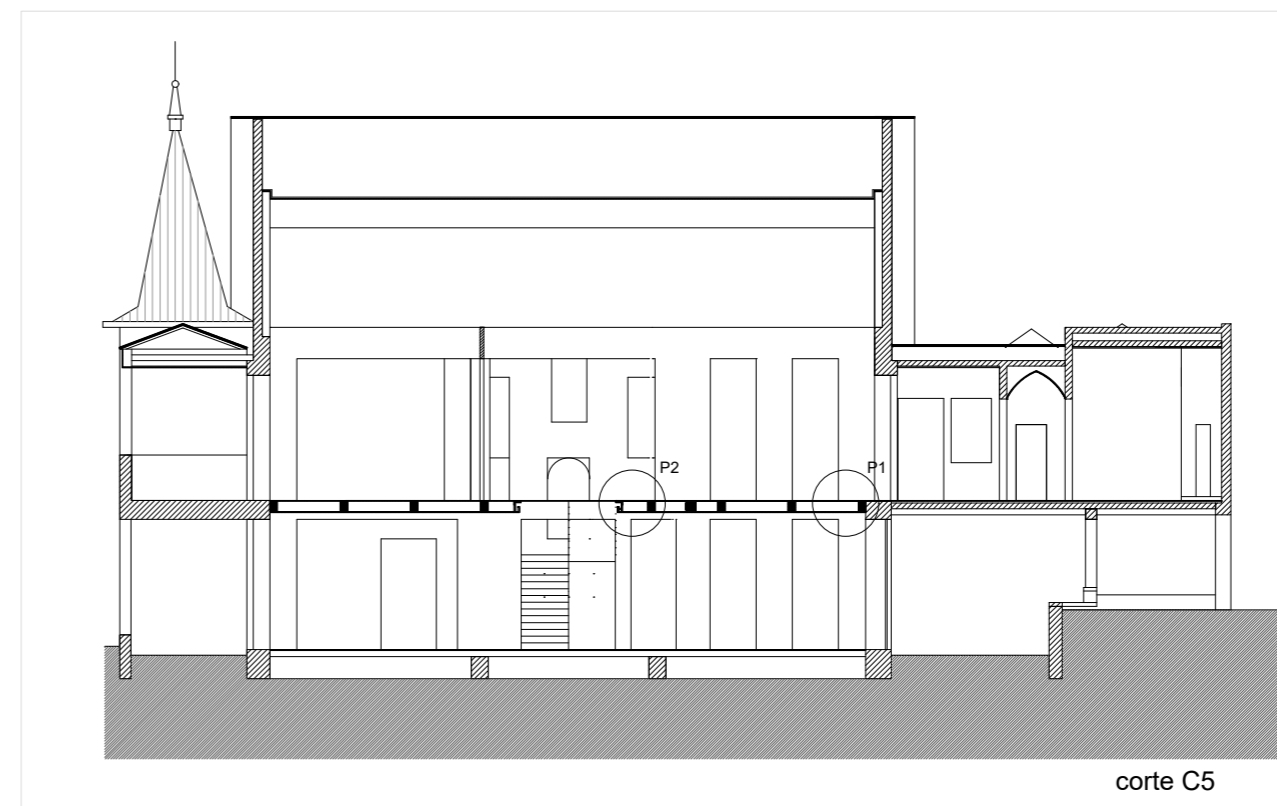

corte C5

REVIVE
Reabilitação, Património e Turismo

Designação:
Palacete dos Condes Dias Garcia
S. João da Madeira

Data:
outubro 2019

Peça desenhada:
Cortes

Escala:
1 / 200

Desenho nº

03