


# Esquema Sinalização para corte de Zona L a Intervencionar na Rua Padre Oliveira (rev 1\_data\_3 de Maio 2021)

Data prevista Trabalhos Fase 1: 5 de Maio a 19 de Maio

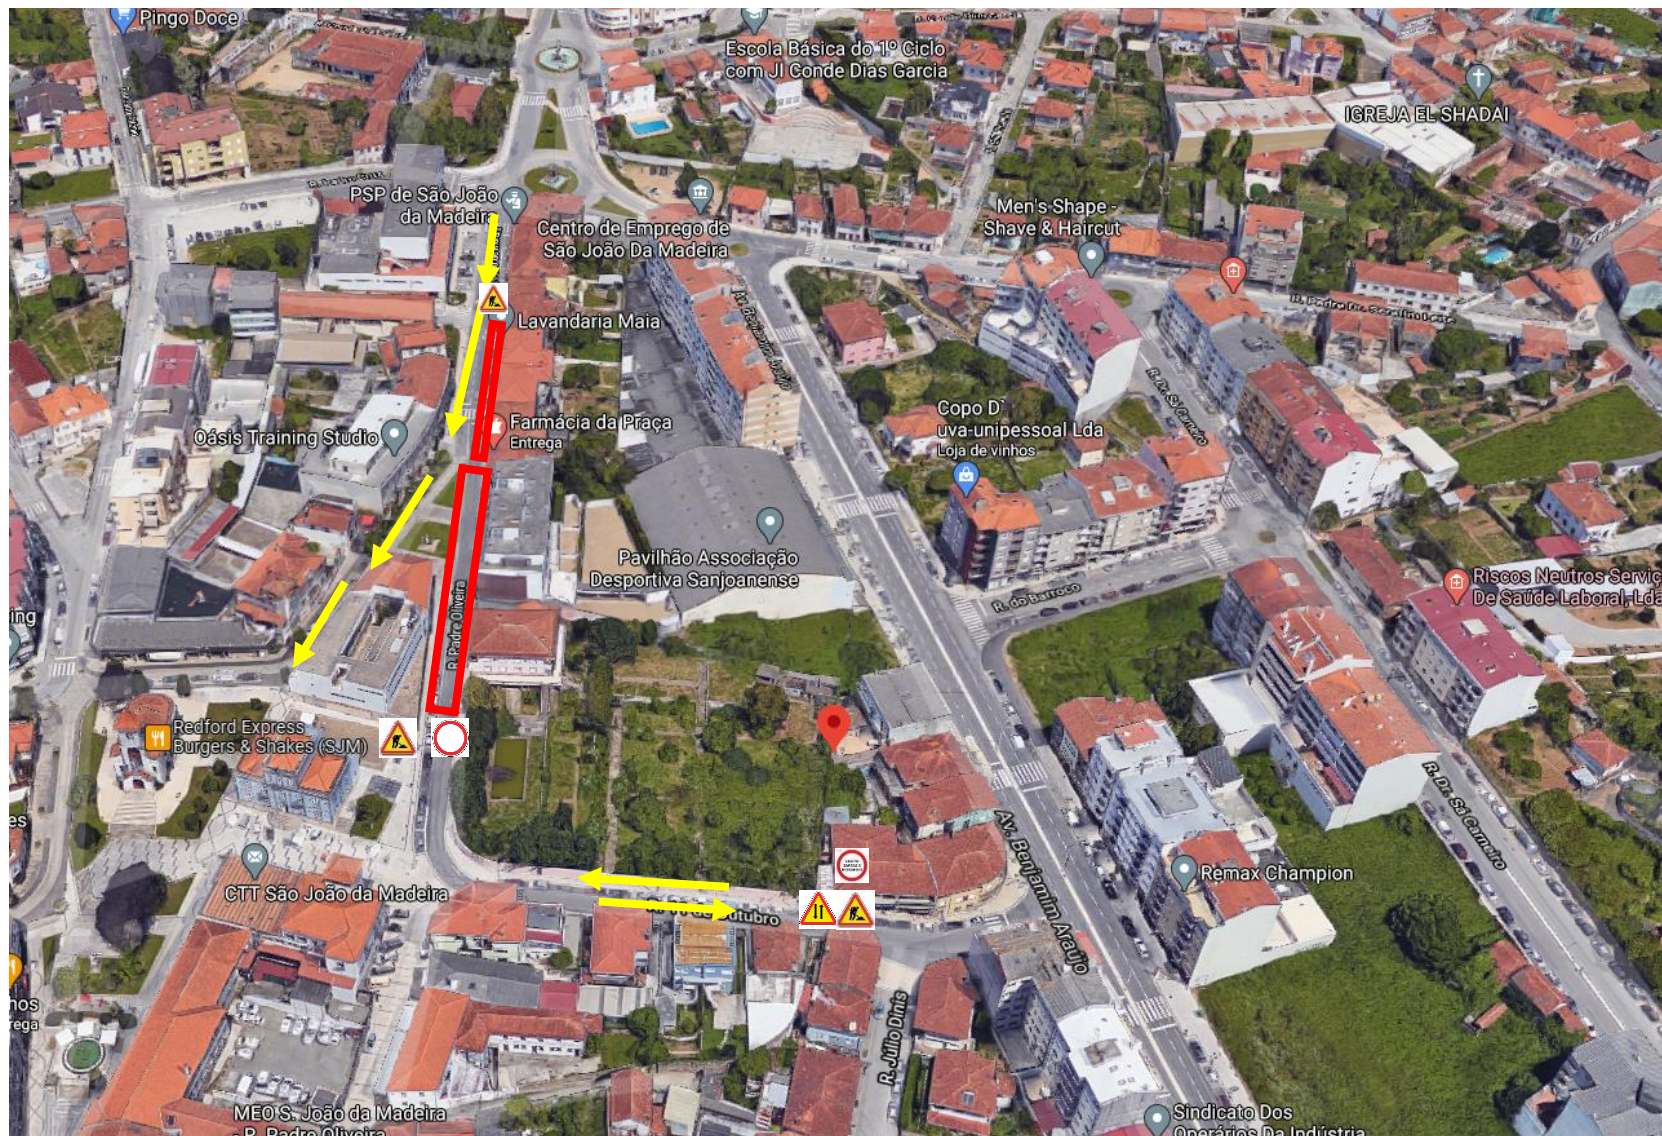

# Esquema Sinalização para corte de Zona L a Intervencionar na Rua Padre Oliveira (rev 1\_data\_3 de Maio 2021)

Data prevista Trabalhos Fase 1: 5 de Maio a 19 de Maio



Trânsito condicionado



Zona a Intervencionar

Nota: Na realização da intervenção prevista na zona L neste período será cortada a rua 11 de Outubro só sendo permitida passagem a veículos para cargas e descargas até à zona dos CTT, e tornando essa via de 2 sentidos sendo que terá prioridade quem desce a rua.

Assim que seja possível permitir a circulação de uma forma condicionada iremos fazê-lo sendo que a partir desse momento entraremos na Fase 2.