




Corte 1
Escala 1/50

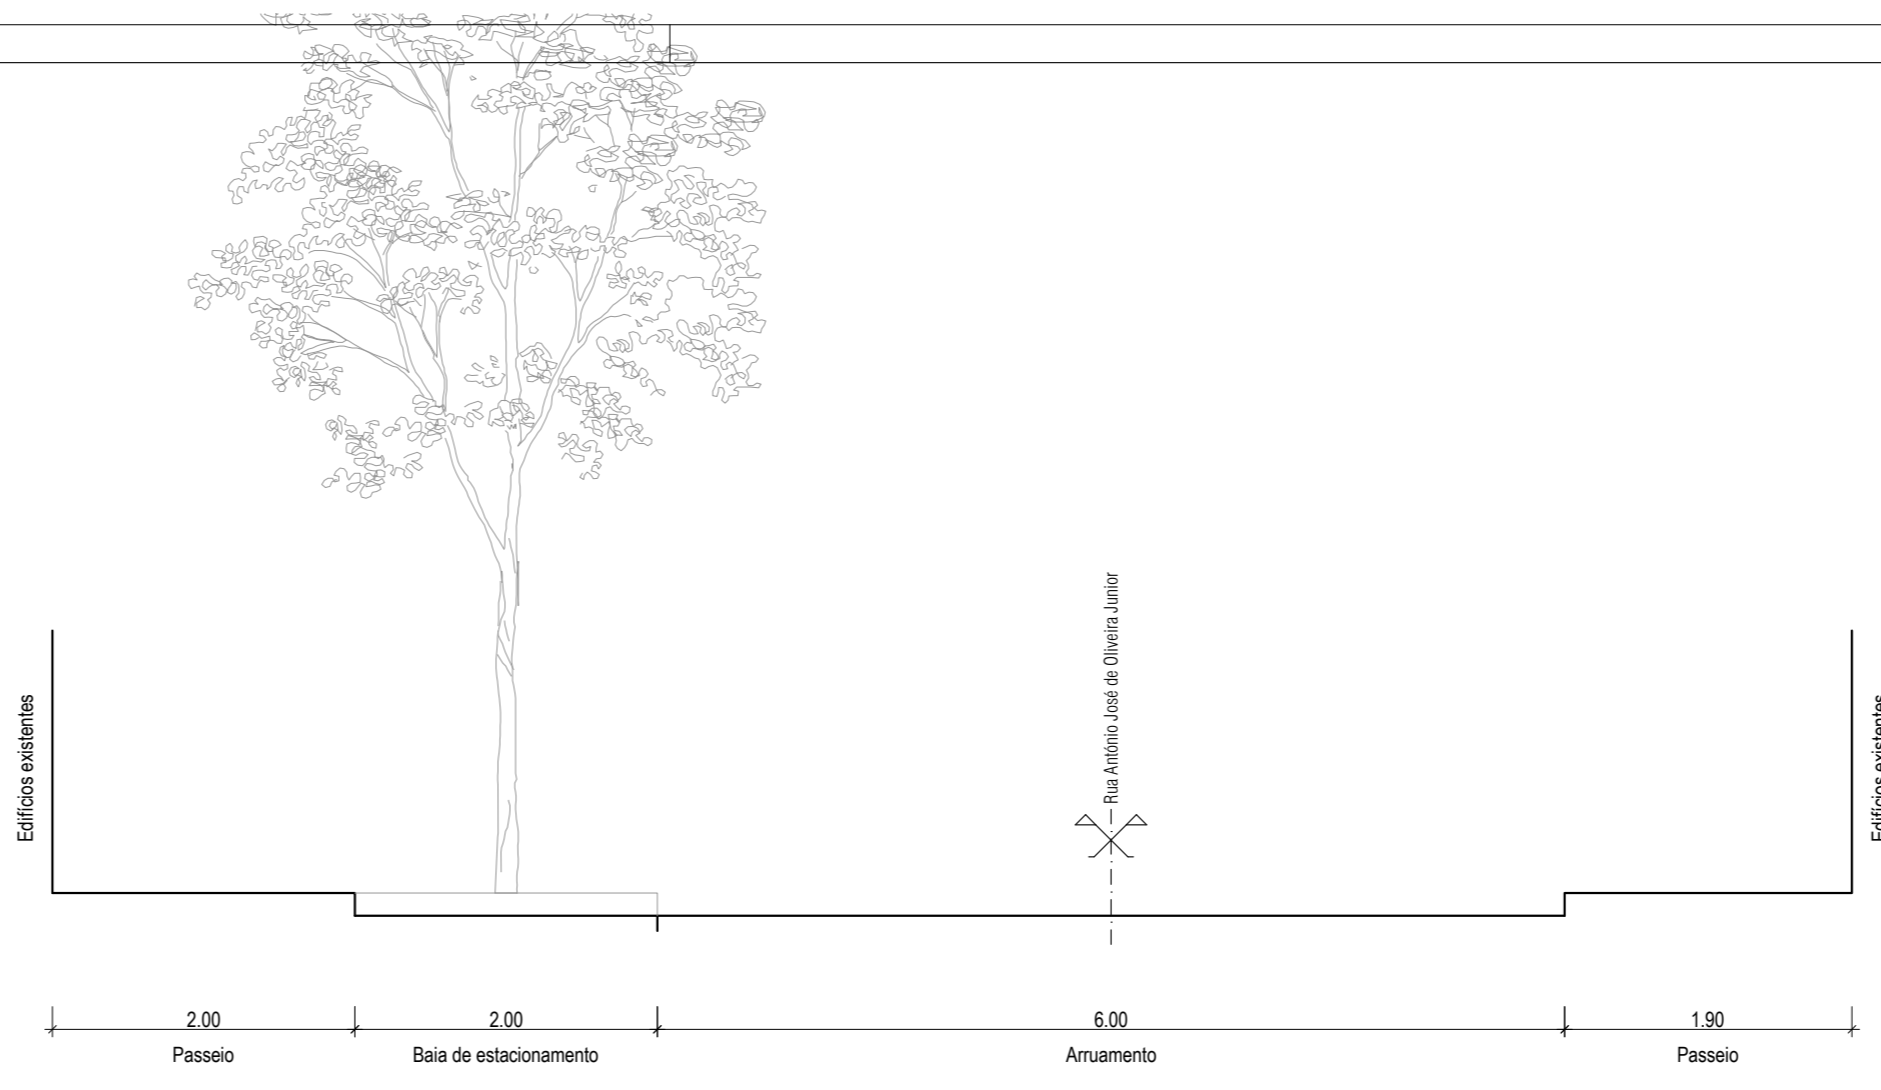

Corte 3
Escala 1/50

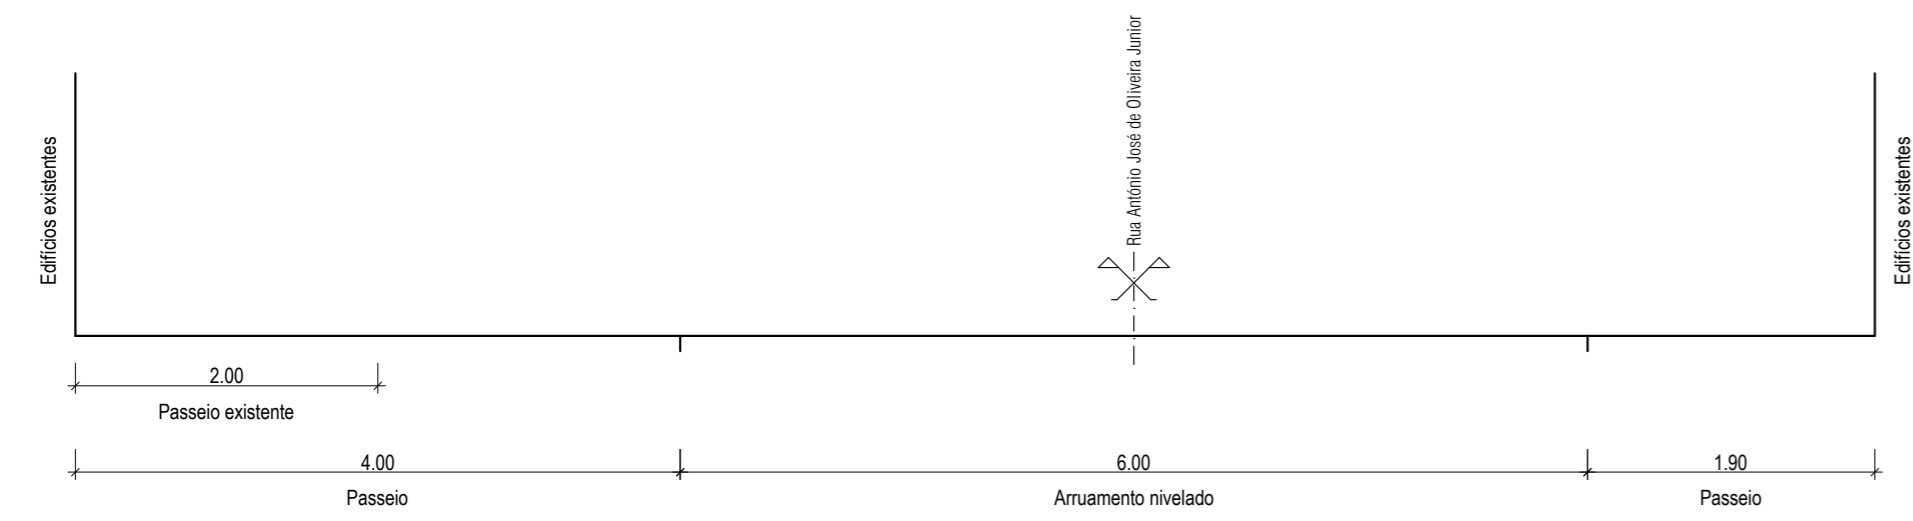


Corte 2
Escala 1/50

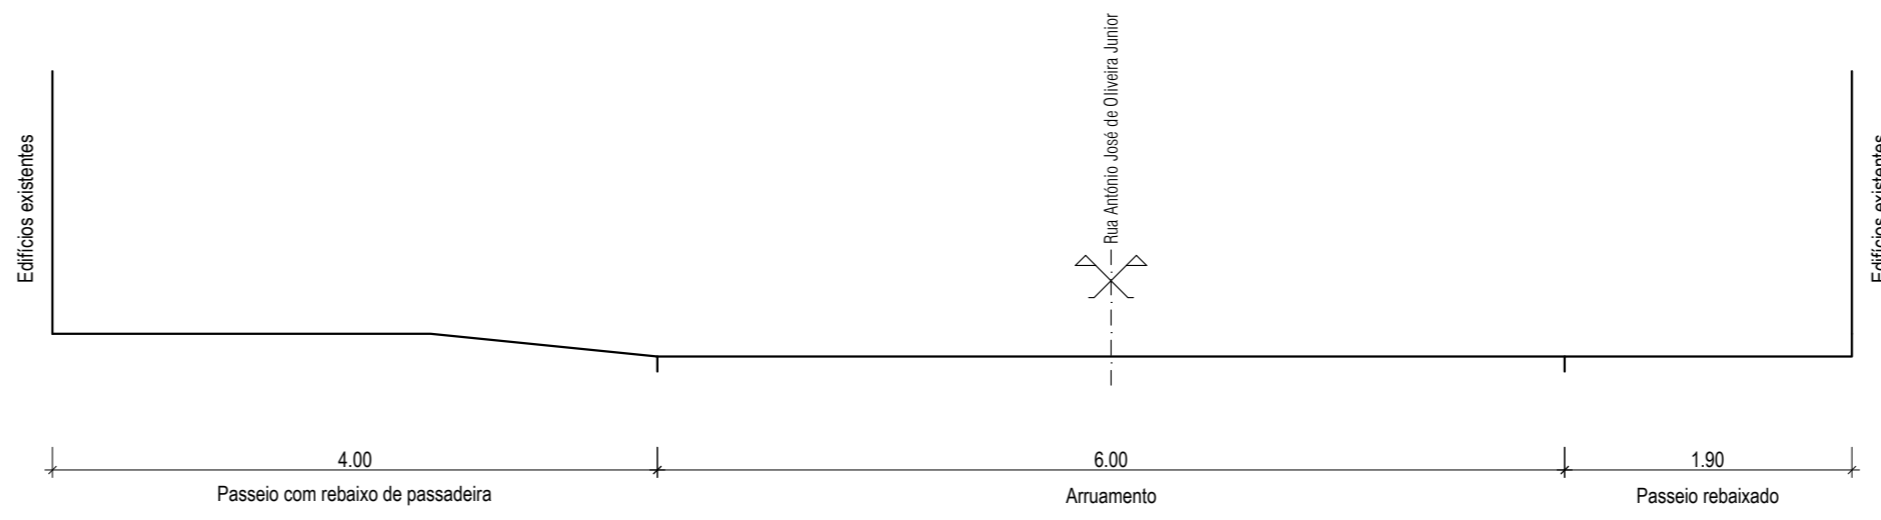

Corte 4
Escala 1/50

07_R_AJOLjunior_CORTES.dwg

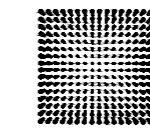

S. João da Madeira
Câmara Municipal

PROMOÇÃO DA ACESSIBILIDADE - Projeto de reabilitação da
Rua António José de Oliveira Júnior e Avenida Engº Arantes e Oliveira

Cortes

D.O.M. - DIVISÃO DE OBRAS MUNICIPAIS

Técnicos

Des. Nº.:
2.2.b
07

Esc.:
1/50

Data:
Janeiro 2023